THAILAND MOBILE Expo 2024

EV EXPO BANGKOK THAILAND 2024

EXHIBITION BRIEF

24-27 OCTOBER 2024

QSNCC

MVP

EXHIBITION BRIEF

24-27 OCTOBER 2024

ชื่องานแสดงสินค้าอย่างเป็นทางการ

Thailand Mobile Expo 2024 / Bangkok EV Expo 2024

สถานที่จัดงาน

ณ **Exhibition Hall 5-6-7** พื้นที่รวม 17,013 ตร.ม.

ศูนย์การประชุมแห่งชาติสิริกิติ์

60 ถ. รัชดาภิเษก แขวงคลองเตย เขตคลองเตย กรุงเทพมหานคร 10110

วันและเวลาของงานแสดงสินค้า

วันที่ 24-27 ตุลาคม 2567

ตั้งแต่เวลา 10.00 น. – 20.00 น.

การเข้าชมงาน

เปิดให้บุคคลทั่วไปเข้าชมงาน โดยไม่มีค่าใช้จ่ายในการเข้าชม

EXHIBITION BRIEF

24-27 OCTOBER 2024

คุณลักษณะทางด้านเทคนิคของอาคารแสดงสินค้า

การรับน้ำหนักของพื้น

Exhibition Hall 5-6-7

สามารถรับน้ำหนักได้ 1,500 กิโลกรัม/ตารางเมตร

ความสูงของสิ่งก่อสร้าง Exhibition Hall 5-6-7

พื้นที่บูธ 90 ตร.ม ขึ้นไป โครงสร้างความสูง 5.3 เมตร

พื้นที่บูธ น้อยกว่า 90 ตร.ม. โครงสร้างความสูง 4 เมตร

กรณีบูธสแตนดาร์ด ที่ทำโครงสร้างขึ้นเอง ความสูงไม่เกิน 3 เมตร (ส่งแบบให้ approve)

ความสามารถในรับน้ำหนักการแขวนวัสดุตกแต่งหรืออุปกรณ์ใดๆ

Exhibition Hall 5-6-7 Main Truss รับน้ำหนักได้ไม่เกิน 500 กิโลกรัม/จุด

EXHIBITION BRIEF

24-27 OCTOBER 2024

คุณลักษณะทางด้านเทคนิคของอาคารแสดงสินค้า

ขนาดความจุลิฟต์ขนถ่ายสินค้า

- ลิฟต์ขนถ่ายสินค้าขนาดใหญ่ (Freight Elevator)

ขนาด กว้าง 3.0 ม. x ยาว 7.7 ม. x สูง 2.8 เมตร รับน้ำหนัก 5,000 กิโลกรัม

- ลิฟต์ขนถ่ายสินค้า (Service Elevator)

ขนาด กว้าง 1.2 ม. x ยาว 2.7 ม. x สูง 2.7 เมตร รับน้ำหนัก 2,000 กิโลกรัม

EXHIBITION BRIEF

24-27 OCTOBER 2024

การก่อสร้าง และ ความปลอดภัย

1. ผู้จัดงาน ผู้ร่วมแสดงงาน และผู้ที่เกี่ยวข้อง ต้องออกแบบคูหามาตรฐาน และคูหาพิเศษ รวมถึง สินค้า สิ่งตกแต่ง ป้าย จุดโฆษณา และวัสดุอุปกรณ์ต่างๆ ภายใต้เงื่อนไขดังต่อไปนี้

• ต้องเว้นระยะห่าง จากทางหนีไฟ ตู้ดับเพลิง อุปกรณ์ดับเพลิงทุกชนิด อย่างน้อย 1.5 เมตร โดยต้องไม่มีการขึ้นโครงสร้าง ผนังคูหา หรือ วางสิ่งของใดๆ กีดขวางทั้งสิ้น

• สำหรับ Exhibition Hall 5 – 6 – 7 ต้องออกแบบไม่ให้มีโครงสร้าง ส่วนตกแต่ง หรือสิ่งของใดๆกีดขวางจุดดับเพลิงบนพื้น และจะต้องทำการเปิดช่องทางให้เข้าถึงจุดดับเพลิงพร้อมทั้งแสดงสัญลักษณ์ให้ชัดเจน

กรณีมีการติดตั้งฉากม่าน ต้องไม่บดบังป้าย ประตูหนีไฟ และตู้ดับเพลิง หรือผิดจากแบบที่อนุมัติโดยฝ่ายบริการลูกค้า หากฝ่าฝืนขอสงวนสิทธิ์ในการระงับการก่อสร้างทันที

• ต้องเว้นระยะห่าง จากผนังอาคารและผนังพาร์ติชั่น อย่างน้อย 50 เซนติเมตร

THAILAND MOBILE Expo 2024

EV EXPO BANGKOK THAILAND 2024

EXHIBITION BRIEF

24-27 OCTOBER 2024

การก่อสร้าง และ ความปลอดภัย

QSNCC MVP

2. ผู้จัดงาน ผู้ร่วมแสดงงาน และผู้ที่เกี่ยวข้อง จะต้องส่งรายละเอียดแผนผังการจัดงาน (Floor Plan) แบบแปลนการก่อสร้างคูหาพิเศษ รวมถึงส่วนตกแต่งภายในงานและภายนอกอาคาร โดยระบุขนาดให้ชัดเจน เพื่อให้ฝ่ายบริการลูกค้าตรวจสอบและอนุมัติ ก่อนการเข้าติดตั้งล่วงหน้าอย่างน้อย 15 วัน (วันจันทร์ที่ 22 มกราคม 256)

หากก่อสร้างคูหาพิเศษ 2 ชั้น หรือ ความสูงเกิน 5.0 เมตร วิศวกรผู้ออกแบบและก่อสร้างจะต้องลงนามในแบบก่อสร้าง พร้อมทั้งแนบสำเนาใบประกอบวิชาชีพที่รับรองสำเนาถูกต้อง ส่งให้แก่ฝ่ายบริการลูกค้า ก่อนการจัดงานอย่างน้อย 15 วันทำการ

EXHIBITION BRIEF

24-27 OCTOBER 2024

การก่อสร้าง และ ความปลอดภัย

ภายในห้องจัดแสดงนิทรรศการ (Exhibition Hall 5-6-7) มีจุดแขวนเพื่อรองรับน้ำหนักในแต่ละพื้นที่แตกต่างกัน โดยจุดแขวนนั้นจะรับน้ำหนักได้ไม่เกิน 500 กิโลกรัม/จุด และตลอดคานจะรับน้ำหนักได้ไม่เกิน 2,000 กิโลกรัม/เส้น

การติดตั้งห้อยแขวนทรัสอุปกรณ์แสงเสียง, ป้ายส่วนตกแต่ง ผู้แสดงสินค้า/ผู้จัดงานจะต้องยื่นแบบรายละเอียดการติดตั้งล่วงหน้า อย่างน้อย 15 วัน ก่อนวันติดตั้งงาน

กรณีมีการติดตั้งห้อยแขวนทรัสโครงสร้างส่วนตกแต่งจะต้องยื่นแบบพร้อมรายละเอียดที่มีวิศวะกรระดับสามัญเซ็นต์รับรอง

สิ่งของที่นำมาแขวนโดยที่ไม่ได้ยื่นแบบ และไม่ได้รับอนุญาตเป็นลายลักษณ์อักษร ทางผู้รับเหมา/ผู้แสดงสินค้า/ผู้จัดงานจะต้องดำเนินการรื้อถอนออกในทันที เนื่องจากไบเทคจะต้องคำนึงถึงความปลอดภัยต่อสาธารณชนเป็นหลัก

EXHIBITION BRIEF

24-27 OCTOBER 2024

การเดินทางและเส้นทางเข้า-ออก

ถนนพระราม 4

ถนนดวงพิทักษ์

ถนนรัชดาภิเษก

ถนนสุขุมวิท

EXHIBITION BRIEF

24-27 OCTOBER 2024

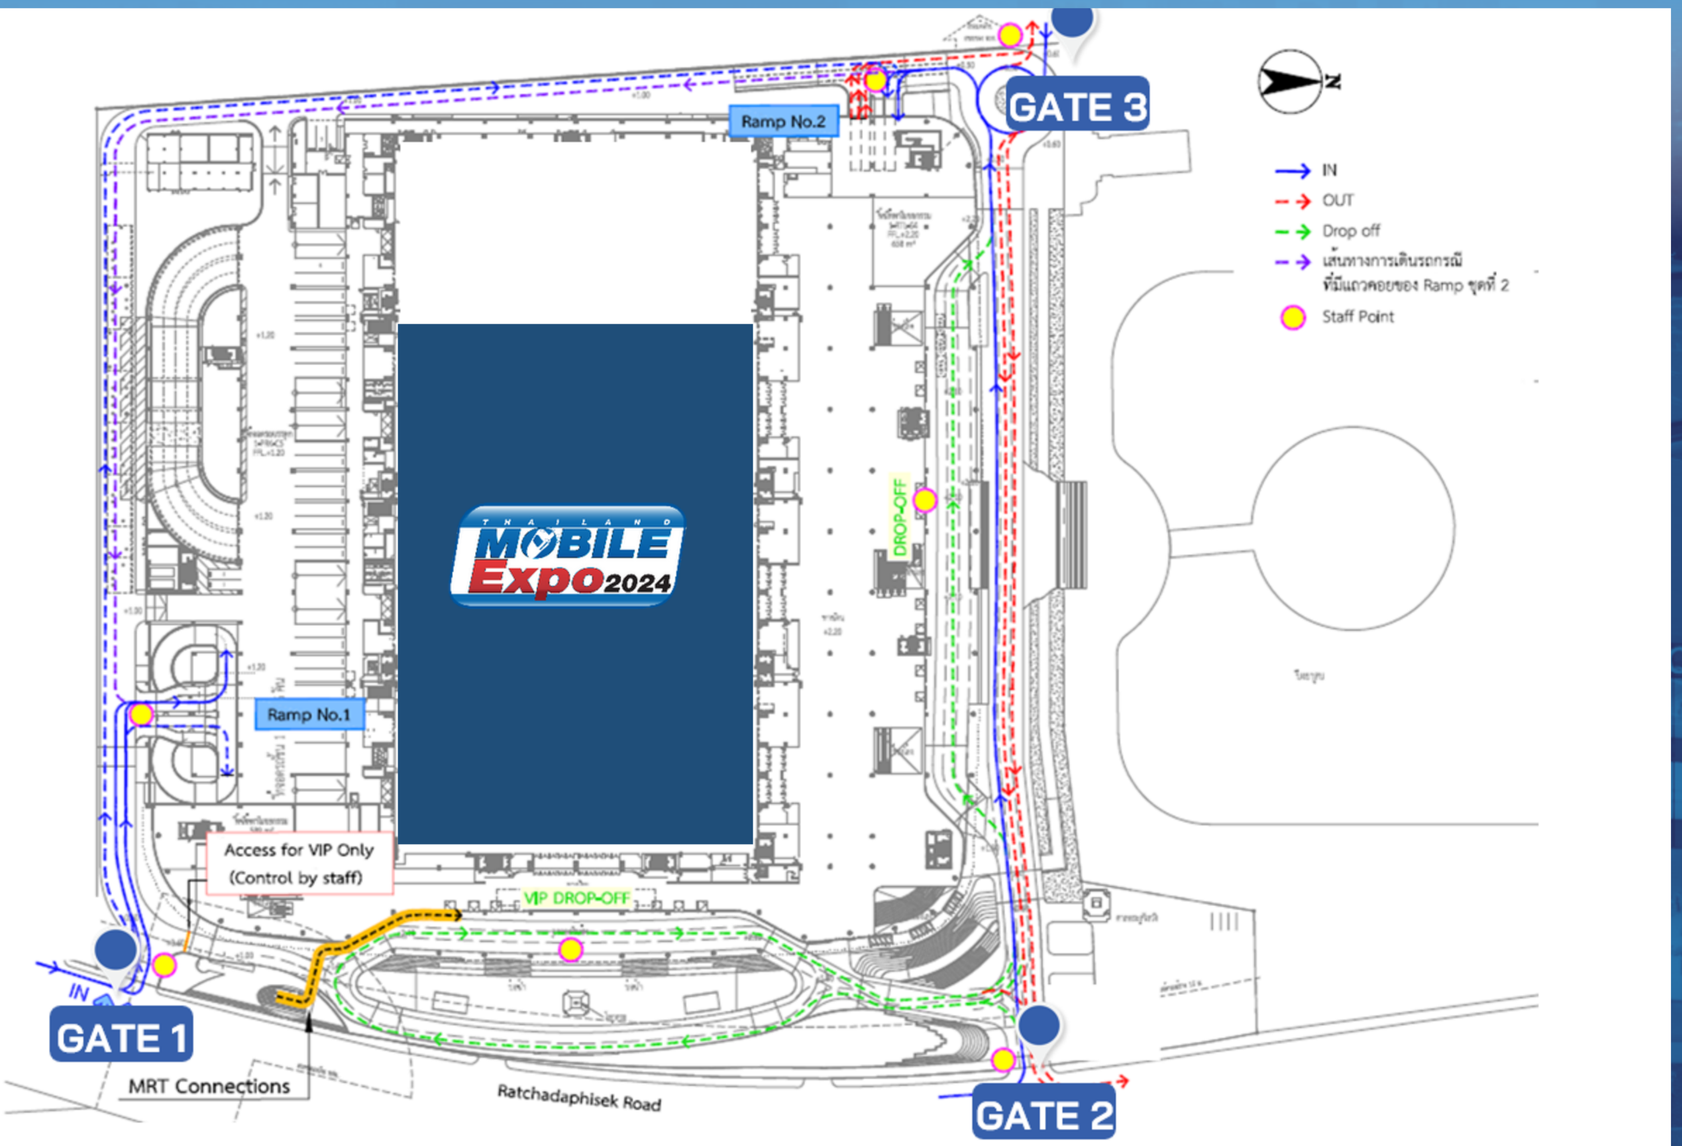

ประตูทางเข้าหลัก

ประตู 1 ทางเข้า-ออก จากถนนรัชดาภิเษก

ประตู 2 ทางเข้า-ออก จากถนนรัชดาภิเษก

ประตู 3 ทางเข้า-ออก จากถนนพระรามสี่

THAILAND MOBILE Expo 2024

EV EXPO BANGKOK THAILAND 2024

QSNCC MVP

EXHIBITION BRIEF

24-27 OCTOBER 2024

Floorplan

EXHIBITION BRIEF

24-27 OCTOBER 2024

วันเข้าก่อสร้าง/ ตกแต่งคูหา 23 ตุลาคม 2567

รายการ	วันที่	เวลา
• ผู้เข้าร่วมแสดงงานเข้าก่อสร้างตกแต่งคูหา (พื้นที่เปล่า)	23 ตุลาคม 2567	08.00 - 24.00 น.
• ผู้เข้าร่วมงานแสดงงานขนย้ายสินค้าเข้าพื้นที่ (คูหามาตรฐาน)	23 ตุลาคม 2567	12.00 - 24.00 น.
• เริ่มทำความสะอาดทางเดินส่วนกลาง (ไม่รวมทำความสะอาดในคูหามาตรฐานและพื้นที่เปล่า)	23 ตุลาคม 2567	18.00 - 24.00 น.
• ปิดอาคารแสดงสินค้า	23 ตุลาคม 2567	24.00 น.

วันจัดแสดงงาน 24-27 ตุลาคม 2567

• เวลาขนถ่ายและจัดเตรียมสินค้าก่อนเวลาจัดแสดง	24-27 ตุลาคม 2567	08.00 – 10.00 น.
• วันแสดงงาน	24-27 ตุลาคม 2567	10.00 – 20.00 น.
• ปิดคูหา	27 ตุลาคม 2567	21.00 น.

วันรื้อถอน 27-28 ตุลาคม 2567

• ปิดงานแสดงสินค้าและระงับการจ่ายกระแสไฟฟ้าในคูหา	27 ตุลาคม 2567	22.00 น.
• ขนย้ายสินค้าและรื้อถอนโครงสร้าง	27 ตุลาคม 2567	21.00 - 24.00 น.

THAILAND MOBILE Expo 2024

EV EXPO BANGKOK THAILAND 2024

EXHIBITION BRIEF

24-27 OCTOBER 2024

ข้อควรระวังสำหรับผู้ร่วมแสดงงาน

1. ผู้ร่วมแสดงสินค้าทุกท่านต้องก่อสร้าง และตกแต่งคูหาให้เสร็จภายในเวลา 24.00 น. **ของวันพุธที่ 23 ตุลาคม 2567** ทั้งนี้จะไม่มีการเปิดอาคาร ให้ก่อสร้าง / ตกแต่งหลังจากเวลาดังกล่าวโดยเด็ดขาด

2. ห้ามรื้อถอนสิ่งก่อสร้าง / คูหาก่อนเวลา 21.00 น. ในวันที่ 11 กุมภาพันธ์ 2567 ผู้ร่วมแสดงสินค้าควรจัดเก็บสินค้าในคูหาและทำการขนย้ายสินค้าทันที ในวันสุดท้ายของการปิดงานแสดงสินค้า(11 กุมภาพันธ์ 2567) สำหรับคูหาส่วนตกแต่งที่ก่อสร้างขึ้นมาจะต้องรื้อถอน และขนย้ายให้เสร็จสิ้นภายในเวลา 24.00 น. ของวันที่ 27 ตุลาคม 2567

3. ไม่อนุญาตให้มีการขนสินค้าเข้า-ออกอาคารแสดง นอกเหนือจากเวลาข้างต้นโดยเด็ดขาด หากผู้เข้าร่วมงานประสงค์จะขนสินค้าเข้าเพิ่มเติมจะต้อง (เข้าตามเวลาที่กำหนด) และใช้การยก หรือถือสินค้าที่ไม่รบกวน และไม่เป็นอันตรายต่อผู้เข้าชมงาน **ห้ามใช้รถเข็นหรืออุปกรณ์ลากจูงทุกชนิด**

4. ผู้จัดงานขอสงวนสิทธิ์ที่จะตักเตือน ขอยกเลิกการสาธิตใด ๆ ที่ก่อให้เกิดเสียงดัง / กลิ่น / ควัน หรืออื่น ๆ ที่เป็นการรบกวนผู้ร่วมแสดงสินค้ารายอื่น

5. ในวันเปิดวันแรก วันพฤหัสบดีที่ 24 ตุลาคม 2567 เวลา 10.00 น. ผู้ร่วมแสดงงานจัดเตรียมคูหาให้พร้อมในการจัดแสดงงาน

6. ผู้ร่วมแสดงสินค้าต้องแจ้งให้ผู้จัดงานทราบล่วงหน้าถึงกิจกรรม และการส่งเสริมการขายต่าง ๆ ที่เกี่ยวกับการแข่งขันที่มีการแจกรางวัล

ทั้งนี้เพื่อป้องกันการรบกวนผู้อื่น ยกเว้นอุปกรณ์โสตทัศนูปกรณ์ เช่น โทรทัศน์ วีดีโอ แต่จะต้องได้รับการควบคุมระดับเสียงให้เหมาะสม ผู้ร่วมแสดงสินค้าจะต้องจัดเจ้าหน้าที่ประจำในคูหาตลอดช่วงเวลาแสดงสินค้า อย่างไรก็ตามผู้ร่วมแสดงสินค้าไม่ควรกระทำการใด ๆ ที่ก่อให้เกิดความเดือดร้อนหรือรบกวนผู้เข้าชมงานหรือผู้เข้าร่วมงานรายอื่น ๆข้อควรระวังสำหรับผู้ร่วมแสดงงาน

QSNCC MVP

THAILAND MOBILE Expo 2024

EV EXPO BANGKOK THAILAND 2024

EXHIBITION BRIEF

24-27 OCTOBER 2024

ผู้รับเหมาอนุมัติ (Approved Contractors)

ผู้เข้าร่วมงานแสดงสินค้าจะต้องใช้บริการก่อสร้างคูหา โดยผู้รับเหมาของตนเอง ซึ่งสามารถทำได้ตามความประสงค์ กรณีนี้จะต้องแจ้งให้กับ บริษัท เอ็ม วิชั่น จำกัด (มหาชน) และต้องส่งแบบ Perspective ขนาด / ความสูง ของคูหาให้ผู้จัดงานเป็นผู้พิจารณา **ทั้งนี้หากไม่มีการพิจารณาแบบ ทางผู้จัดงานไม่อนุญาตให้ทำการก่อสร้างคูหา โดยจะต้องมอบให้บริษัทฯ ก่อนวันเข้าทำการก่อสร้างคูหาแสดงสินค้าอย่างน้อย 15 วัน มิฉะนั้นทางบริษัทฯ จะไม่อนุญาตให้ผู้รับเหมาเข้าทำการก่อสร้างคูหาโดยเด็ดขาดไม่ว่ากรณีใด ๆ**

ต้องวางเช็คค่าประกันความเสียหายต่อสถานที่ อันอาจจะเกิดขึ้นจากการกระทำของผู้รับเหมา
อิสระนั้น ๆ ในอัตรา ขนาด 36 ตารางเมตร เหมาจ่าย 20 000 บาท
และขนาด 90 ตารางเมตร หรือ มากกว่านั้นเหมาจ่าย 50 000 บาท ต่อหนึ่งพื้นที่ ให้กับ
บริษัท เอ็ม วิชั่น จำกัด (มหาชน) 11/1 ซอย รามคำแหง 121 ถนนรามคำแหง แขวงหัวหมาก เขตบางกะปิ กรุงเทพฯ 10240
ติดต่อแผนกบัญชี โทร
02 735 1201 02 ต่อ 101,103
ภายในวันที่
8 ตุลาคม 2567

QSNCC MVP

EXHIBITION BRIEF

24-27 OCTOBER 2024

ผู้รับเหมาอนุมัติ (Approved Contractors)

อนึ่ง ผู้ร่วมแสดงสินค้าที่ไม่ส่งแผนผังตามกำหนด ทางผู้จัดงานแสดงสินค้าสงวนสิทธิ์ที่จะไม่อนุญาตให้ เข้าทำการก่อสร้างในงานและจะต้องเสียค่าปรับ ดังนี้

1. **ส่งล่าช้ากว่ากำหนด**จะเสียค่าปรับเป็นจำนวนเงิน 5,000 บาท/วัน **หลัง วันที่ 1 ตุลาคม 2567**

2. **ส่งก่อนถึงวันงานจัดแสดง 7 วัน** ตั้งแต่วันที่ 15 คุลาคม 2567 เสียค่าปรับเป็นจำนวนเงิน 50,000 บาท

3. **กรณีก่อสร้างไม่ตรงตามแบบที่ส่งมาให้อนุมัติ คิดค่าปรับก่อสร้างผิดแบบปรับสูงสุด 100,000 บาทและรื้อถอนส่วนที่ผิดแบบทันที**

ในกรณีที่ผู้ร่วมแสดงสินค้าไม่ก่อสร้างบูทให้แล้วเสร็จในระยะเวลาที่กำหนด และทำให้เกิดความเสียหายต่อภาพลักษณ์โดยรวมของการจัดงาน ทางผู้จัดแสดงสินค้าจะคิดค่าปรับเป็นจำนวนเงิน 10 เท่าของราคาพื้นที่ที่ผู้ร่วมแสดงสินค้ารับผิดชอบ หรือเป็นจำนวนเงินไม่ต่ำกว่า 2,000,000 บาท

4. **จะต้องแสดงตำแหน่งการจัดวางลำโพงเครื่องเสียงให้ชัดเจน**

THAILAND MOBILE Expo 2024 | EV EXPO BANGKOK THAILAND 2024

EXHIBITION BRIEF

24-27 OCTOBER 2024

ผู้รับเหมาอนุมัติ (Approved Contractors)

5. จะต้องปูพรมหรือสิ่งอื่นใดที่เหมาะสมเต็มพื้นที่ภายในคูหาแสดงสินค้า

6. เพื่อความปลอดภัยและป้องกันอันตรายจากไฟฟ้าลัดวงจร หากต้องการติดตั้งไฟฟ้าแสงสว่าง กรุณาติดต่อผู้รับเหมาติดตั้งไฟฟ้าอย่างเป็นทางการเท่านั้น **ห้ามติดตั้งไฟฟ้าแสงสว่างเองและห้ามใช้กระแสไฟฟ้าที่สั่งมาเพื่อใช้กับเครื่องจักรที่จะแสดงโดยนำมาใช้เป็นไฟฟ้าแสงสว่าง**

7. ห้ามไม่ให้มีการใช้น้ำเป็นส่วนประกอบในการสาธิตสินค้า หรือการแสดงภายในคูหาแสดงสินค้าของท่าน

ผู้จัดงานขอสงวนสิทธิ์ในการอนุญาตให้เฉพาะผู้ร่วมแสดงงานเช่าพื้นที่เปล่าได้ร่วมออกงานแสดงเท่านั้น ผู้ร่วมแสดงงานไม่มีสิทธิ์ให้บริษัทอื่นมาเช่าช่วงต่อ หรือให้บริษัทอื่น หรือรายอื่นที่ไม่ได้ซื้อพื้นที่ในงานมาร่วมออกแสดงงานกับท่าน ยกเว้นบริษัทในเครือ

*****การฝ่าฝืนกฎเกณฑ์ที่กำหนดเหล่านี้มีผลให้ตัวแทนที่ได้รับอำนาจหน้าที่สามารถตัดการจ่ายไฟฟ้าได้ทันทีและจะดำเนินการปรับเป็นจำนวนเงิน 20 เท่าของราคาค่าอุปกรณ์นั้น ตามคู่มือผู้ออกงานแสดงสินค้า**

QSNCC MVP

ค่าบริการ Organizer เฉพาะพื้นที่เปล่า

ตารางเมตรละ 60 บาท เช็คสั่งจ่าย ในนาม “บริษัท เอ็ม วิชั่น จำกัด (มหาชน)”

หมายเหตุ ในกรณีที่ผู้รับเหมาอนุมัติไม่ดำเนินการตามกฎระเบียบที่กำหนดไว้ข้างต้น ทางบริษัทฯ ขอสงวนสิทธิ์ที่จะให้ยุติการปฏิบัติงาน หรือยกเลิกการอนุมัติโดยทันทีหรือตามที่เห็นสมควรและผู้แสดงสินค้าต้องใช้บริการจากผู้รับเหมาอื่นที่ได้รับอนุมัติแล้วเท่านั้น

- กรอกแบบฟอร์ม พร้อมส่งแบบแปลนการก่อสร้างและตำแหน่งการติดตั้งไฟฟ้าให้ผู้รับเหมาก่อสร้างอย่างเป็นทางการ ภายในวันที่ 8 ตุลาคม 2567 หากไม่ส่งตามกำหนดจะไม่อนุญาตให้เข้าทำงานภายในอาคารแสดงสินค้าเด็ดขาด และในการจัดแสดงสินค้าคูหาแบบพิเศษนี้ต้องติดป้ายแสดงชื่อบริษัทและหมายเลขคูหาอย่างชัดเจน
- คูหามีความสูงได้ไม่เกิน 5 เมตร ทั้งนี้แบบก่อสร้างที่มีความสูงเกินระดับมาตรฐานคือ 2.5 เมตร ต้องถอยร่น (Setback) เข้ามาให้พื้นที่คูหาตนเองอีก 0.5 เมตร และกำแพงทึบสูง ต้องไม่เกิน 2 ใน 3 ของพื้นที่บูธ

และด้านหลังของส่วนเกินให้เรียบร้อยด้วยไม้อัดทาสีขาว, ดำ และห้ามติดโลโก้สัญลักษณ์บริเวณด้านหลังที่ติดกับคูหาข้างเคียงโดยเด็ดขาด

EXHIBITION BRIEF

24-27 OCTOBER 2024

ค่าบริการ Organizer เฉพาะพื้นที่เปล่า

- ผู้จัดงานจะทำเครื่องหมายแสดงเขตพื้นที่ก่อสร้างคูหาของท่านตามขนาดพื้นที่ ๆ จองไว้ หากไม่แน่ใจในขอบเขตของคูหาของตนให้ติดต่อสอบถามจากหัวหน้างานของผู้รับเหมาก่อสร้างอย่างเป็นทางการเท่านั้น
- คูหาที่มีพื้นที่ติดทางเดินทั้ง 4 ด้าน โครงสร้างด้านที่ติดทางเดิน ความสูงทึบได้ไม่เกิน 2.5 เมตร
- **ผู้รับเหมาก่อสร้างคูหาพิเศษของท่าน ต้องติดต่อรับบัตรก่อสร้าง (Contractor Badge) เพื่อเข้าก่อสร้างและตกแต่งวันที่ 23 ตุลาคม 2567 ที่บริเวณหลังโหลด Hall EH 5 - EH 7 เวลา 10.00 น. เป็นต้นไป**
- ผู้เข้าร่วมงานจะต้องสร้างผนังกั้นระหว่างคูหาของท่านกับคูหาข้างเคียงทั้ง 3 ด้าน และหากผนังคูหาของบริษัทสูงกว่าคูหาข้างเคียง จะต้องตกแต่งส่วนที่เกินให้เรียบร้อย **ทั้งนี้ไม่อนุญาตให้ใช้ผนังของคูหาข้างเคียงโดยเด็ดขาด**
- บริเวณพื้นคูหาต้องปูพรม หรือวัสดุรองพื้นที่เหมาะสมก่อนดำเนินการก่อสร้างผู้รับเหมาก่อสร้างจะต้องใช้วัสดุปูพื้นก่อน เพื่อป้องกันมิให้พื้นในอาคารเสียหายผู้เข้าร่วมงานจะต้องดูแลรับผิดชอบและประสานงานให้ผู้รับเหมาก่อสร้างของตนปฏิบัติตามระเบียบของการเข้าก่อสร้าง และใช้อาคารทุกประการหากเกิดความเสียหายใด ๆขึ้นผู้เข้าร่วมงานจะต้องเป็นผู้รับผิดชอบค่าเสียหายดังกล่าว
- ไม่อนุญาตให้มีการพ่นสีทาสี ตลอดจนการใช้เลื่อยไฟฟ้า เครื่องเชื่อม หรืออุปกรณ์ที่จะทำให้เกิดประกายไฟในบริเวณตัวอาคารในทุกกรณีโดยเด็ดขาด

EXHIBITION BRIEF

24-27 OCTOBER 2024

ค่าบริการ Organizer เฉพาะพื้นที่เปล่า

- ไม่อนุญาตให้ดึงลวดสลิง หรือขึงเพื่อการค้ำยันในบริเวณพื้นที่ และโครงการอาคารโดยเด็ดขาด
- ไม่อนุญาตให้วางสิ่งของวัสดุก่อสร้าง หรือวัสดุเหลือใช้กีดขวางแนวทางเดิน โดยจะต้องทำการจัดเก็บให้เรียบร้อย และนำออกไปนอกบริเวณศูนย์ฯ
- ไม่อนุญาตให้นำแผ่นป้ายโฆษณา หรือวางอุปกรณ์สิ่งของต่าง ๆ ออกนอกเขตพื้นที่คูหาของตน
- ไม่อนุญาตให้แขวนอุปกรณ์ทุกชนิด ที่ท่อจ่าย ท่อร้อยสายไฟ ท่อดับเพลิงของศูนย์ฯ

ผู้เข้าร่วมงานแสดงสินค้าต้องไม่วางสินค้า หรือสิ่งของเกินขอบเขตของคูหาแสดงสินค้าของตนเอง และในแต่ละคูหา ต้องมีผนังเป็นของตนเอง

คูหาพื้นที่เปล่า ต้องยื่นแบบเพื่อขออนุมัติจากผู้จัดงาน **ภายในวันที่ 1 ตุลาคม 2567** โดยจะพิจารณาอนุมัติเป็นรายๆ ไป เมื่อได้รับอนุมัติ สิ่งก่อสร้างนั้นจะต้องอยู่ห่างจากกำแพงด้านที่ติดคูหาข้างเคียง ด้านละ 0.5 เมตร ด้านหน้าของคูหาแสดงสินค้า ซึ่งจะติดกับทางเดินจะต้องเปิดโล่งให้มองเห็นจากภายนอก หรือถ้ามีสิ่งก่อสร้างจะต้องใช้วัสดุโปร่งใสเท่านั้น

- **ผู้จัดงานขอสงวนลิขสิทธิ์ที่จะให้เปลี่ยนแบบก่อสร้าง หรือรื้อถอนสิ่งก่อสร้างนั้น ๆ ได้ตลอดเวลาหากการก่อสร้างนั้น ๆ ไม่เป็นไปตามกฎระเบียบในหนังสือคู่มือ** หรือแตกต่างจากแบบที่ได้รับอนุมัติไป ผู้ออกงานจะเป็นผู้รับผิดชอบภาระค่าใช้จ่ายต่าง ๆ จากการเช่าหรือถูกเก็บไป โดยจะเรียกคืนไม่ได้

EXHIBITION BRIEF

24-27 OCTOBER 2024

คูหามาตรฐาน อย่างเป็นทางการ

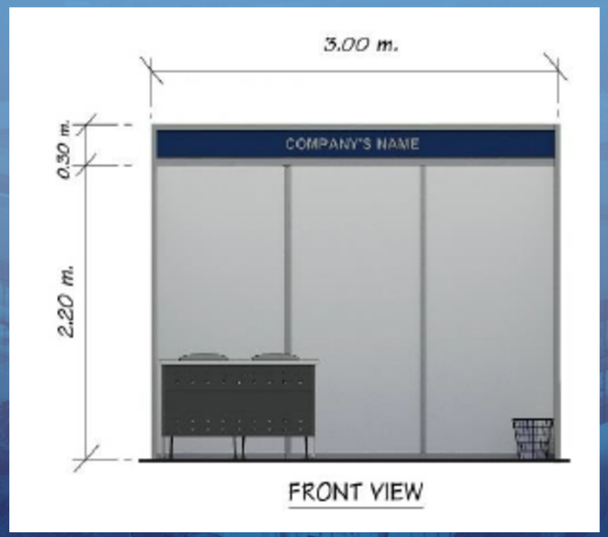

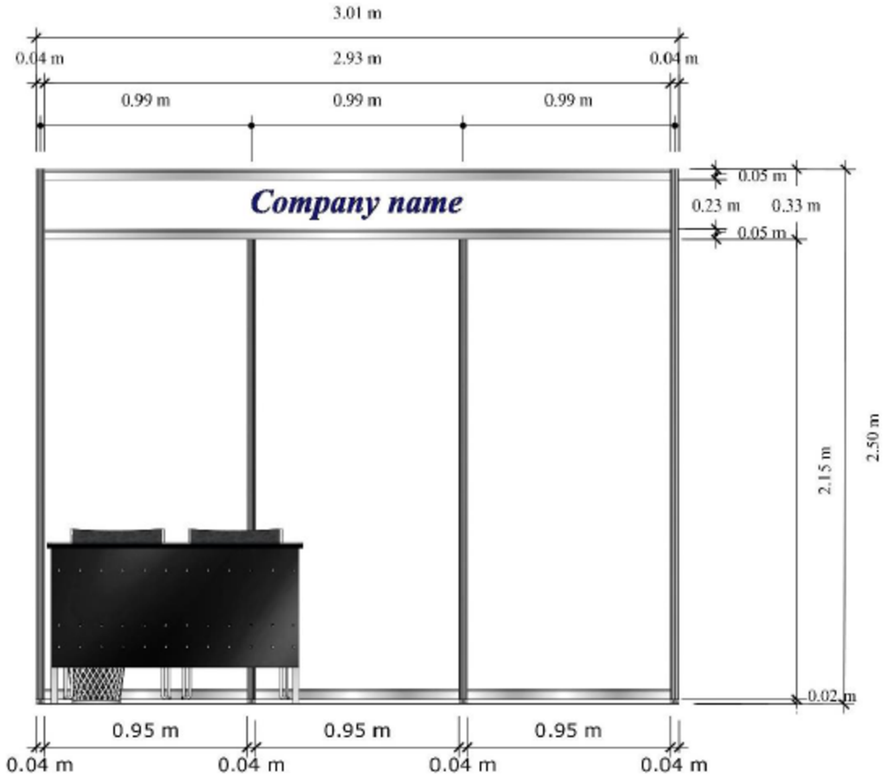

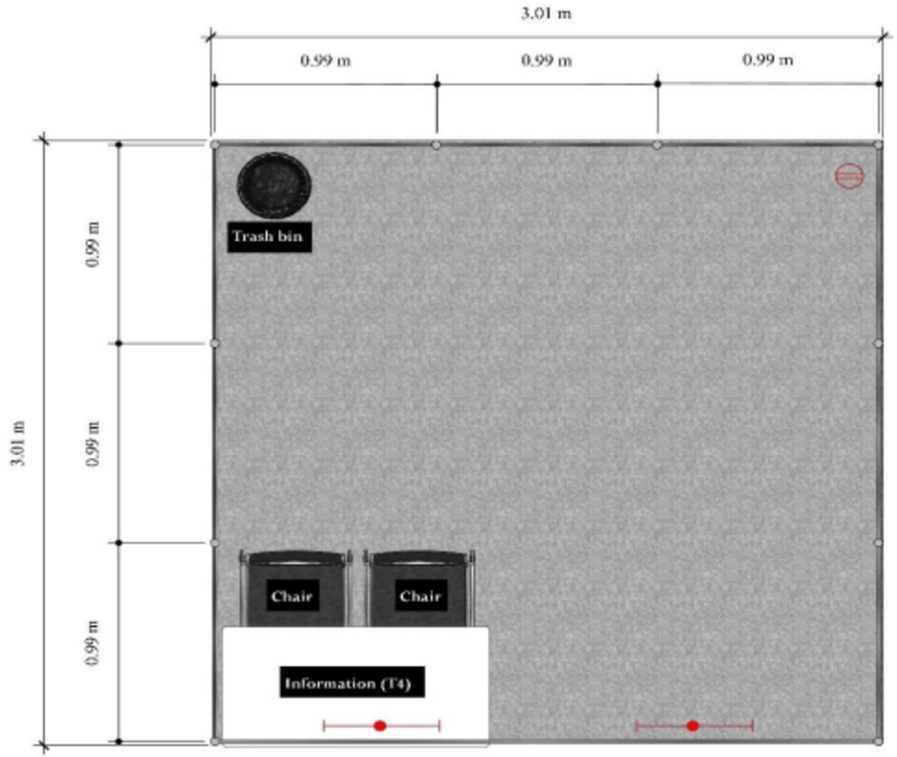

กรณีผู้ร่วมแสดงงานต้องการทาเนื้องาน Inkjet ติดกับผนังไม้

หมายเหตุ

- ส่วนประกอบของคูหามาตรฐานนี้เป็นแบบ PACKAGE จึงไม่มีส่วนลดคืนเงินหรือแลกเปลี่ยน ไม่ว่ากรณีใด ๆ ทั้งสิ้น แม้จะสละสิทธิ์ไม่ต้องการรายการใดรายการหนึ่งหรือทั้งหมดข้างต้นก็ตาม
- รายการเฟอร์นิเจอร์หรือกราฟิกที่ต้องการเพิ่มเติม นอกเหนือจากนี้สามารถทาได้โดยสั่งช่องทางออนไลน์เฟอร์นิเจอร์เพิ่มเติมของ บริษัท เอ็น.ซี.ซี.แมนเนจเม้นท์ แอนด์ ดิเวลลอปเม้นท์ จากัด ภายในวันที่ 8 ตุลาคม 2567
- หากผู้เข้าร่วมแสดงงานต้องการต่อเติมผนัง partition หรือ ห้องเก็บของ storage room สามารถติดต่อได้ที่ อีเมล์ **chanamate.pra@nccimage.com**

กฎระเบียบการใช้คูหามาตรฐาน

- ห้ามตอก, เจาะผนังของคูหาหรือส่วนของอาคาร
- ห้ามทาสีผนัง

EXHIBITION BRIEF

24-27 OCTOBER 2024

คูหามาตรฐาน อย่างเป็นทางการ

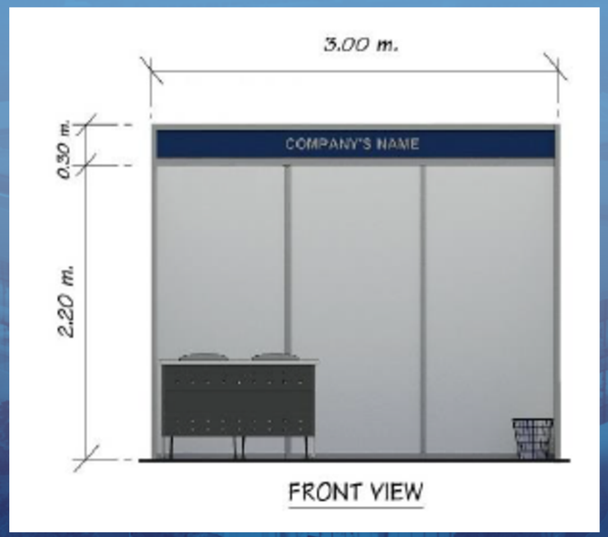

กรณีผู้ร่วมแสดงงานต้องการทาเนื้องาน Inkjet ติดกับพนังไม้

1. กรณีท่านต้องการแขวนรูปในคูหา **กรุณาจัดหาเทปกาว 2 หน้า (ชนิดลอกออกได้ ไม่ทิ้งคราบกาว) หรือตะขอแขวนพร้อมเอ็น หรือเชือกมาเพื่อทาการแขวนวัสดุดังกล่าว**
2. คูหามาตรฐานได้จัดให้มีปลั๊กไฟ 5 แอมป์ ภายในบริเวณคูหา ปลั๊กไฟดังกล่าวสามารถใช้ได้กับอุปกรณ์ไฟฟ้า (ห้ามใช้กับดวงไฟแสงสว่าง) **จำนวนการใช้พลังงานไฟฟ้าไม่เกิน 1,000 วัตต์ต่อจุดเท่านั้น**
3. หากผู้ร่วมแสดงงานสินค้ามีความประสงค์ต่อสายไฟและอุปกรณ์ไฟฟ้าภายในบริเวณคูหาด้วยตัวเอง ทางบริษัทฯ จะไม่รับผิดชอบหากเกิดอันตรายอันมีผลแก่ชีวิต และทรัพย์สินของผู้ร่วมแสดงงานสินค้าไม่ว่ากรณีใด ๆ ทั้งสิ้นและการแก้ไขจุดบกพร่องนั้น ๆ ต้องการะทาโดยผู้ร่วมแสดงสินค้าเอง หากต้องการใช้บริการของทางบริษัทฯ ค่าดาเนินการจะปรากฏในแบบฟอร์มไฟฟ้านั้น ๆ

ช่องจอดรถติดตั้งและรื้อถอน

ชั้น LG : 21 ช่องจอด จำกัดความสูงไม่เกิน 4.2 เมตร

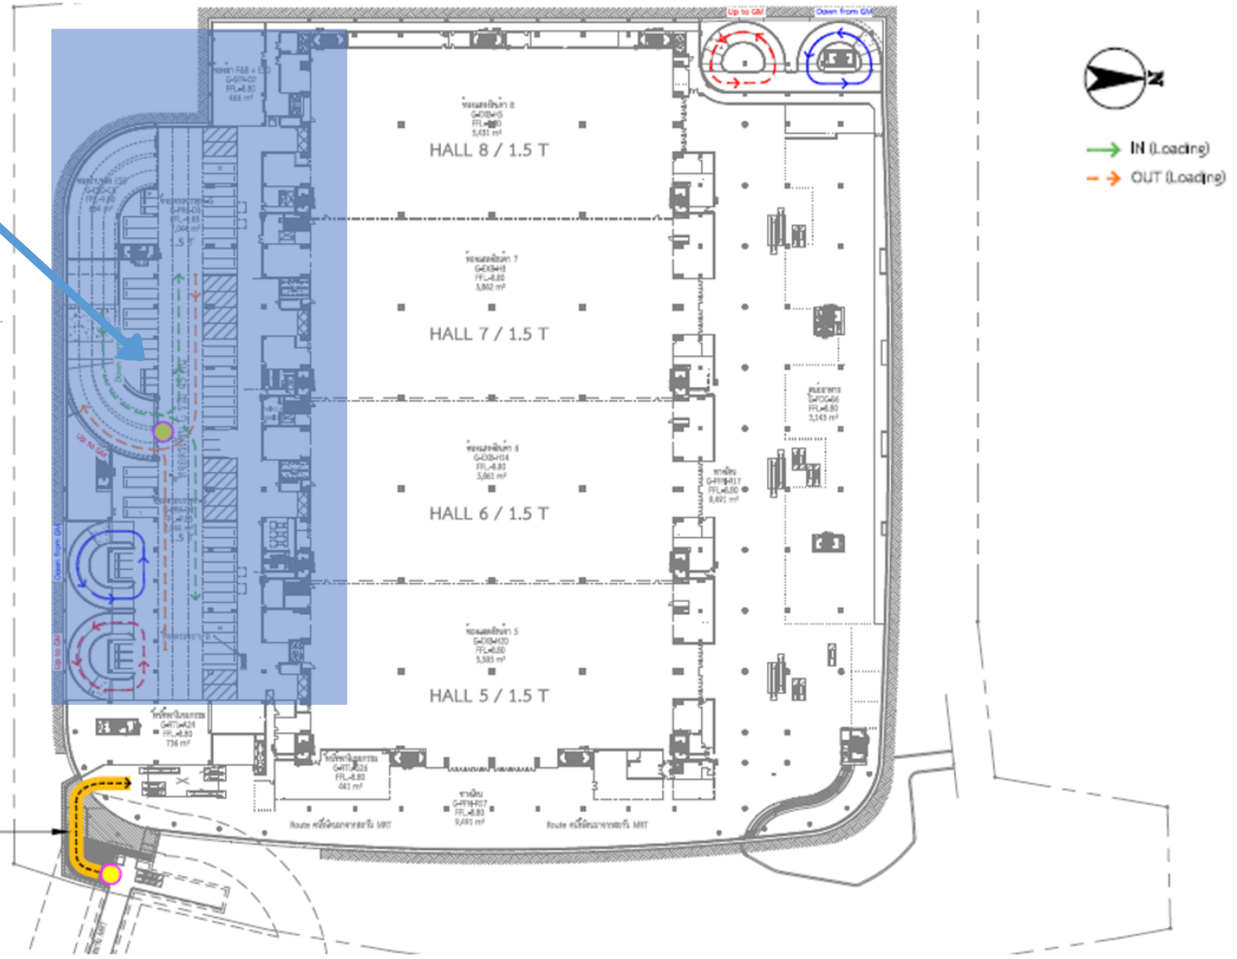

ช่องจอดรถติดตั้งและรื้อถอน ชั้น LG : 21 ช่องจอด

LOADING ด้านหลัง
Exhibition Hall 5-7 ชั้น LG

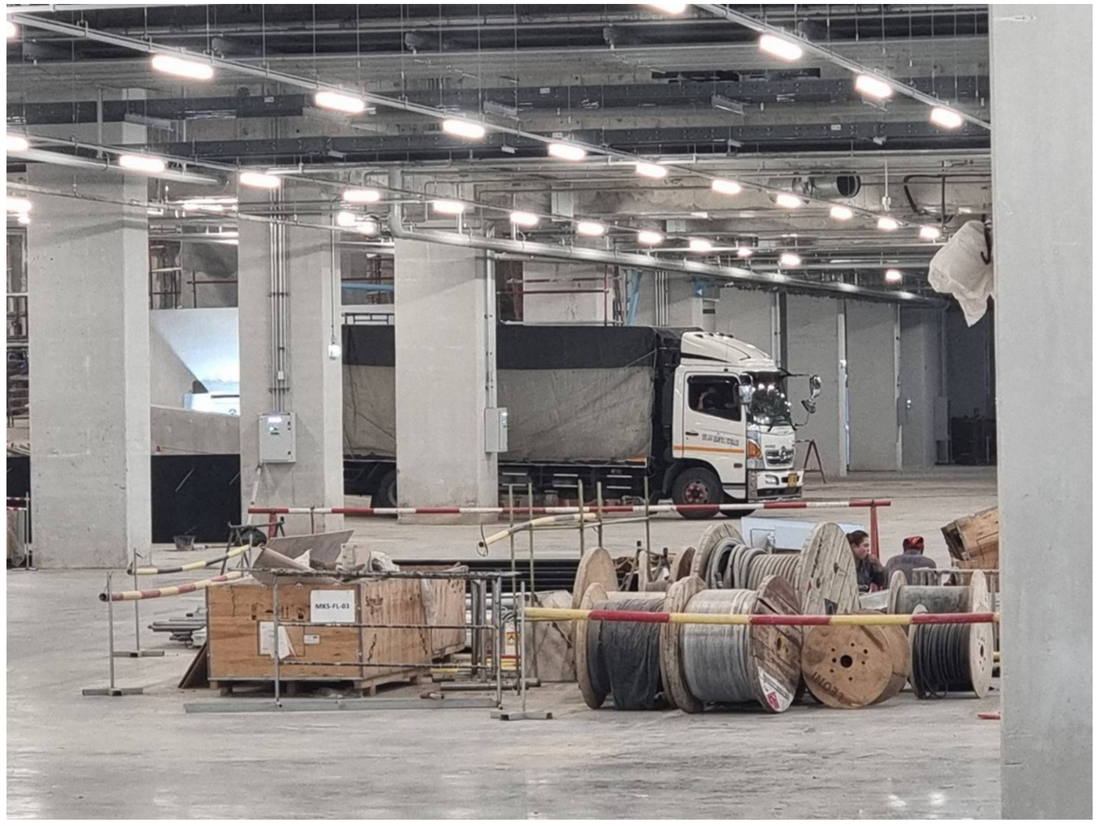

ช่องจอดรถติดตั้งและรื้อถอน ชั้น LG : 21 ช่องจอด
รถขนถ่ายสินค้า : จอดหลังโหลด จำกัดความสูงไม่เกิน 4.2 เมตร

อัตราค่าบริการรถ 4 ล้อ
จอดฟรี 45 นาที
หากจอดเกิน คิดค่าปรับชั่วโมงถัดๆไป ชั่วโมงละ 200 บาท
กรณีลูกค้าทำบัตรจอดรถสูญหาย หรือ ชำรุด มีค่าปรับ 300 บาท

อัตราค่าบริการรถตั้งแต่ 6 ล้อ ขึ้นไป
จอดฟรี 90 นาที
หากจอดเกิน คิดค่าปรับชั่วโมงถัดๆไป ชั่วโมงละ 200 บาท
กรณีลูกค้าทำบัตรจอดรถสูญหาย หรือ ชำรุด มีค่าปรับ 300 บาท

***รถ Trailer ไม่สามารถโหลดดิ้งได้**

ช่องจอดรถติดตั้งและรื้อถอน ชั้น LG : 21 ช่องจอด

รถขนถ่ายสินค้า : จอดหลังโหลด จำกัดความสูงไม่เกิน 4.2 เมตร

รถ 6 ล้อ 7.2 เมตร

รถ Trailer ไม่สามารถโหลดดิ้งได้

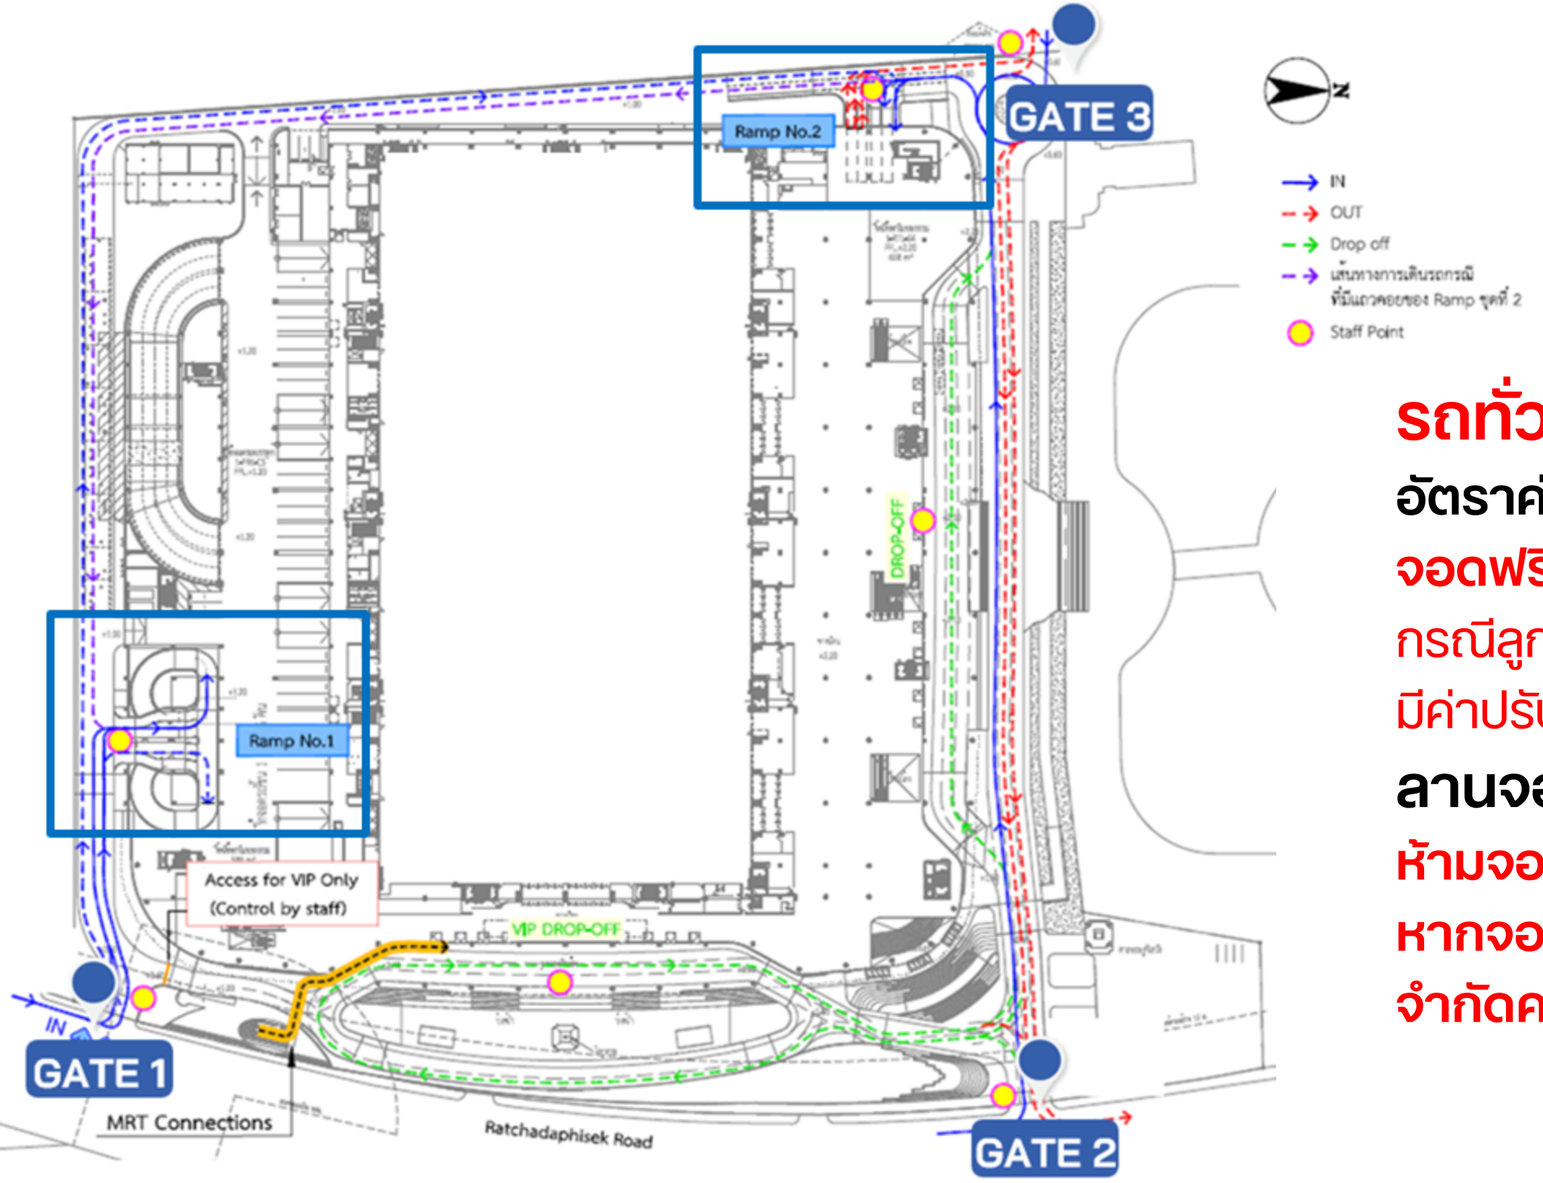

ระเบียบ การจอดรถ

รถทั่วไปจอดรถชั้นใต้ดิน B1 และ B2

อัตราค่าบริการ

จอดฟรี 2 ชั่วโมงแรก ชั่วโมงต่อไป ชั่วโมงละ 30 บาท

กรณีลูกค้าทำบัตรจอดรถสูญหาย หรือ ชำรุด

มีค่าปรับ 300 บาท

ลานจอดเปิดบริการ 05.00-24.00 น.

ห้ามจอดรถค้างคืนภายในพื้นที่ศูนย์ฯประชุมโดยเด็ดขาด

หากจอดเกิน 24 ชม. มีค่าปรับ 1,000 บาท

จำกัดความสูงไม่เกิน 2.4 เมตร

รถเข็นที่อนุญาตให้ใช้

รถเข็นที่ไม่อนุญาตให้ใช้

การขนส่งสินค้า

การขนย้ายสินค้าขนาดใหญ่ให้จัดทำโดยบริษัทที่ได้รับการแต่งตั้งเท่านั้น และไม่อนุญาตให้รถ และอุปกรณ์ขนย้ายของบริษัทอื่นใด เข้ามาทำงานภายในพื้นที่จัดงาน ทั้งนี้สินค้าที่ผู้แสดงงานสามารถขนย้ายเองได้ (Hand Carry) หมายถึงสินค้าขนาดเล็ก น้ำหนักเบา ใช้รถเข็นขนาดเล็ก (ล้อยาง) หรือคนยกได้

แบบฟอร์มบริการสำหรับผู้เช่าพื้นที่

กรุณากรอกทุกแบบฟอร์มบริการที่ท่านต้องการ และส่งกลับมายัง บริษัท M vision / QSNCC ภายในวันที่กำหนดของฟอร์มบริการหากท่านส่งกลับมาหลังวันที่กำหนดของฟอร์มบริการท่านจะต้องส่งแบบฟอร์มพร้อมชำระค่าบริการในอัตราเพิ่มพิเศษ

แบบฟอร์มที่	รายการ	กำหนดส่ง	สถานะ	ส่งฟอร์มกลับมาที่
1	แบบฟอร์มการขอนำสินค้า/ส่วนตกแต่งคูหาเข้า – ออก	นำส่งหน้างาน	บริการพิเศษเพิ่มเติม	INFORMATION
2	แบบฟอร์มผู้รับเหมาก่อสร้างคูหาพิเศษ (พื้นที่เปล่า)	1 ตุลาคม 2567	บริการพิเศษเพิ่มเติม	M vision
3	เช็คประกันการก่อสร้าง (เฉพาะพื้นที่เปล่า) เท่านั้น	3 ตุลาคม 2567	ต้องส่งกลับ	M vision
4	แบบฟอร์มจำนวนเจ้าหน้าที่ประจำคูหา(บัตร EXHIBITOR)	15 ตุลาคม 2567	ต้องส่งกลับ	M vision
5	แบบฟอร์มส่งมอบพื้นที่ให้บริการ	นำส่งหน้างาน	บริการพิเศษเพิ่มเติม	INFORMATION
6	แบบฟอร์มสั่งจองอุปกรณ์ไฟฟ้า (สำหรับผู้แสดงงาน)	8 ตุลาคม 2567	บริการพิเศษเพิ่มเติม	QSNCC
7	แบบฟอร์มสั่งจองอุปกรณ์ไฟฟ้า(สำหรับวันก่อสร้าง/รื้อถอน)	8 ตุลาคม 2567	บริการพิเศษเพิ่มเติม	QSNCC
8	แบบฟอร์มUtility Point / แบบติดตั้ง	8 ตุลาคม 2567	บริการพิเศษเพิ่มเติม	QSNCC
9	แบบฟอร์มคูหามาตรฐานสำเร็จรูป (สั่ง online)	8 ตุลาคม 2567	บริการพิเศษเพิ่มเติม	QSNCC
10	แบบฟอร์มสั่งทำป้ายคูหาเพิ่มเติม (สั่ง online)	8 ตุลาคม 2567	บริการพิเศษเพิ่มเติม	QSNCC
11	บริการเจ้าหน้าที่รักษาความสะอาด (Cleaning Service)	11 ตุลาคม 2567	บริการพิเศษเพิ่มเติม	QSNCC
12	บริการเจ้าหน้าที่รักษาความลอดภัย (Security Service)	11 ตุลาคม 2567	บริการพิเศษเพิ่มเติม	QSNCC
13	บริการโทรศัพท์และโทรสาร (Telephone Service)	11 ตุลาคม 2567	บริการพิเศษเพิ่มเติม	QSNCC
14	บริการอินเทอร์เน็ตความเร็วสูงแบบ LAN	11 ตุลาคม 2567	บริการพิเศษเพิ่มเติม	QSNCC
15	บริการอินเทอร์เน็ตไร้สาย	11 ตุลาคม 2567	บริการพิเศษเพิ่มเติม	QSNCC
16	บริการดอกไม้ (Floral Service)	11 ตุลาคม 2567	บริการพิเศษเพิ่มเติม	QSNCC
17	รับทราบระเบียบข้อบังคับทั่วไปของผู้รับเหมา (หน้า 11)	1 ตุลาคม 2567	ต้องส่งกลับ	M vision

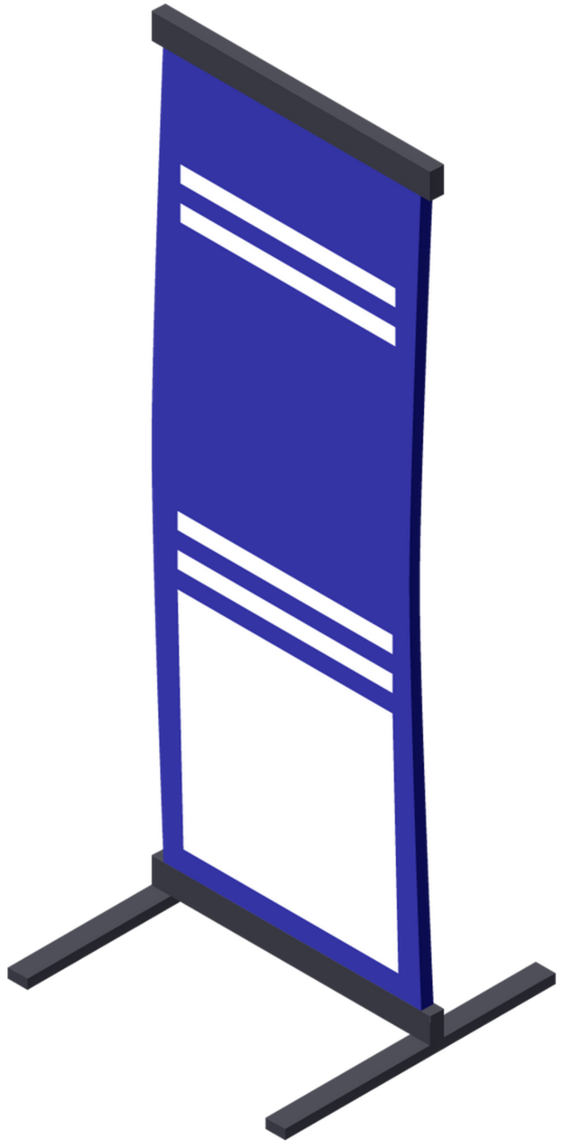

ป้ายแสตนดี้

- Standy
- standy ขนาดมาตรฐาน 80 x 160 ซม.
- อนุญาตให้ตั้งได้โดยไม่กีดขวางทางเดินกลาง

THAILAND MOBILE Expo 2024

EV EXPO BANGKOK THAILAND 2024

EXHIBITION BRIEF

24-27 OCTOBER 2024

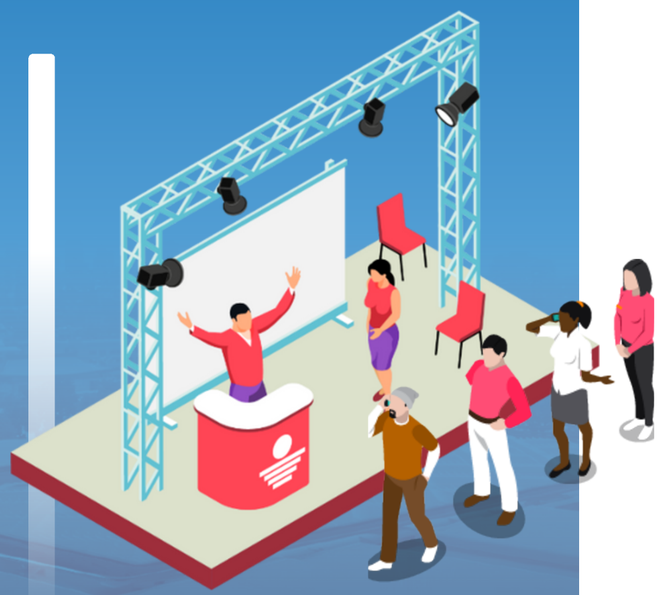

QSNCC MVP

กิจกรรมและข้อเน้นย้ำ

- สามารถมีรอบกิจกรรมส่งเสริมการขายได้ ตามตารางที่ทางผู้จัดงานส่งให้
- กำหนดให้ mc พูดโปรโมชั่นอยู่ในบูธของตนเอง
- ลำโพงเครื่องเสียงอยู่ภายในบูธตนเอง ติดกับโครงสร้างหลัก โดยไม่วางชิด Gangway หรือภายนอกบูธ
- Pretty และ MC ต้องอยู่ภายในบูธของตนเอง โดยที่ไม่ติด gangway
- การเดินทรูป ภายใต้มาตรการโควิด

- กำแพงทึบสูง 2.5 เมตร มีความยาวได้ไม่เกิน 2 ใน 3 ของพื้นที่บูธ และเว้นระยะจากทางเดินอย่างน้อย 50 ซม.

THAILAND MOBILE Expo 2024

EV EXPO BANGKOK THAILAND 2024

EXHIBITION BRIEF

24-27 OCTOBER 2024

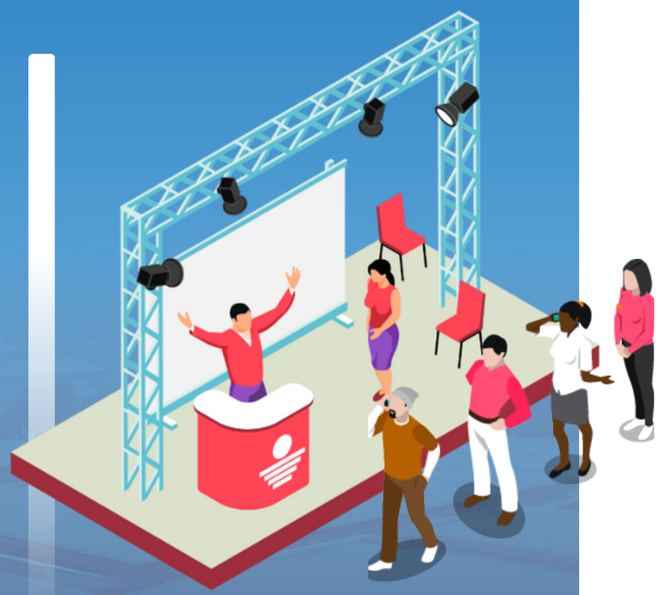

QSNCC MVP

รอบกิจกรรมการเปิดตัวสินค้าใหม่

วัน พฤหัสบดี ที่ 24 ตุลาคม 2567

ช่วงเช้า
รอบที่ 1 : 10.40-11.10 น.
รอบที่ 2 : 11.20-11.50 น.
รอบที่ 3 : 12.00-12.30 น.

ช่วงบ่าย
รอบที่ 1 : 13.30-14.00 น.
รอบที่ 2 : 14.10-14.40 น.
รอบที่ 3 : 14.50-15.20 น.

หมายเหตุ : การเปิดตัวสินค้าใหม่ต้องเป็นรูปแบบ Press Conference เท่านั้น
: กรุณายืนยันการจัดงานภายในวันที่ 29 มกราคม 2567

THAILAND
MOBILE Expo 2024
EV EXPO
BANGKOK THAILAND 2024
THANK YOU
QSNCC
QSNCC
MVP